



GRUNDSCHULE MARKLOHE KONZEPTENTWURF SCHAUBILD

ARCHITEKT DIPL.-ING. TU
ECKHARD STEURNTHAL
Steinhude am Meer
Ostenmeer 31-31515 Wunstorf
Tel.: 05033/911160 Fax: 911162

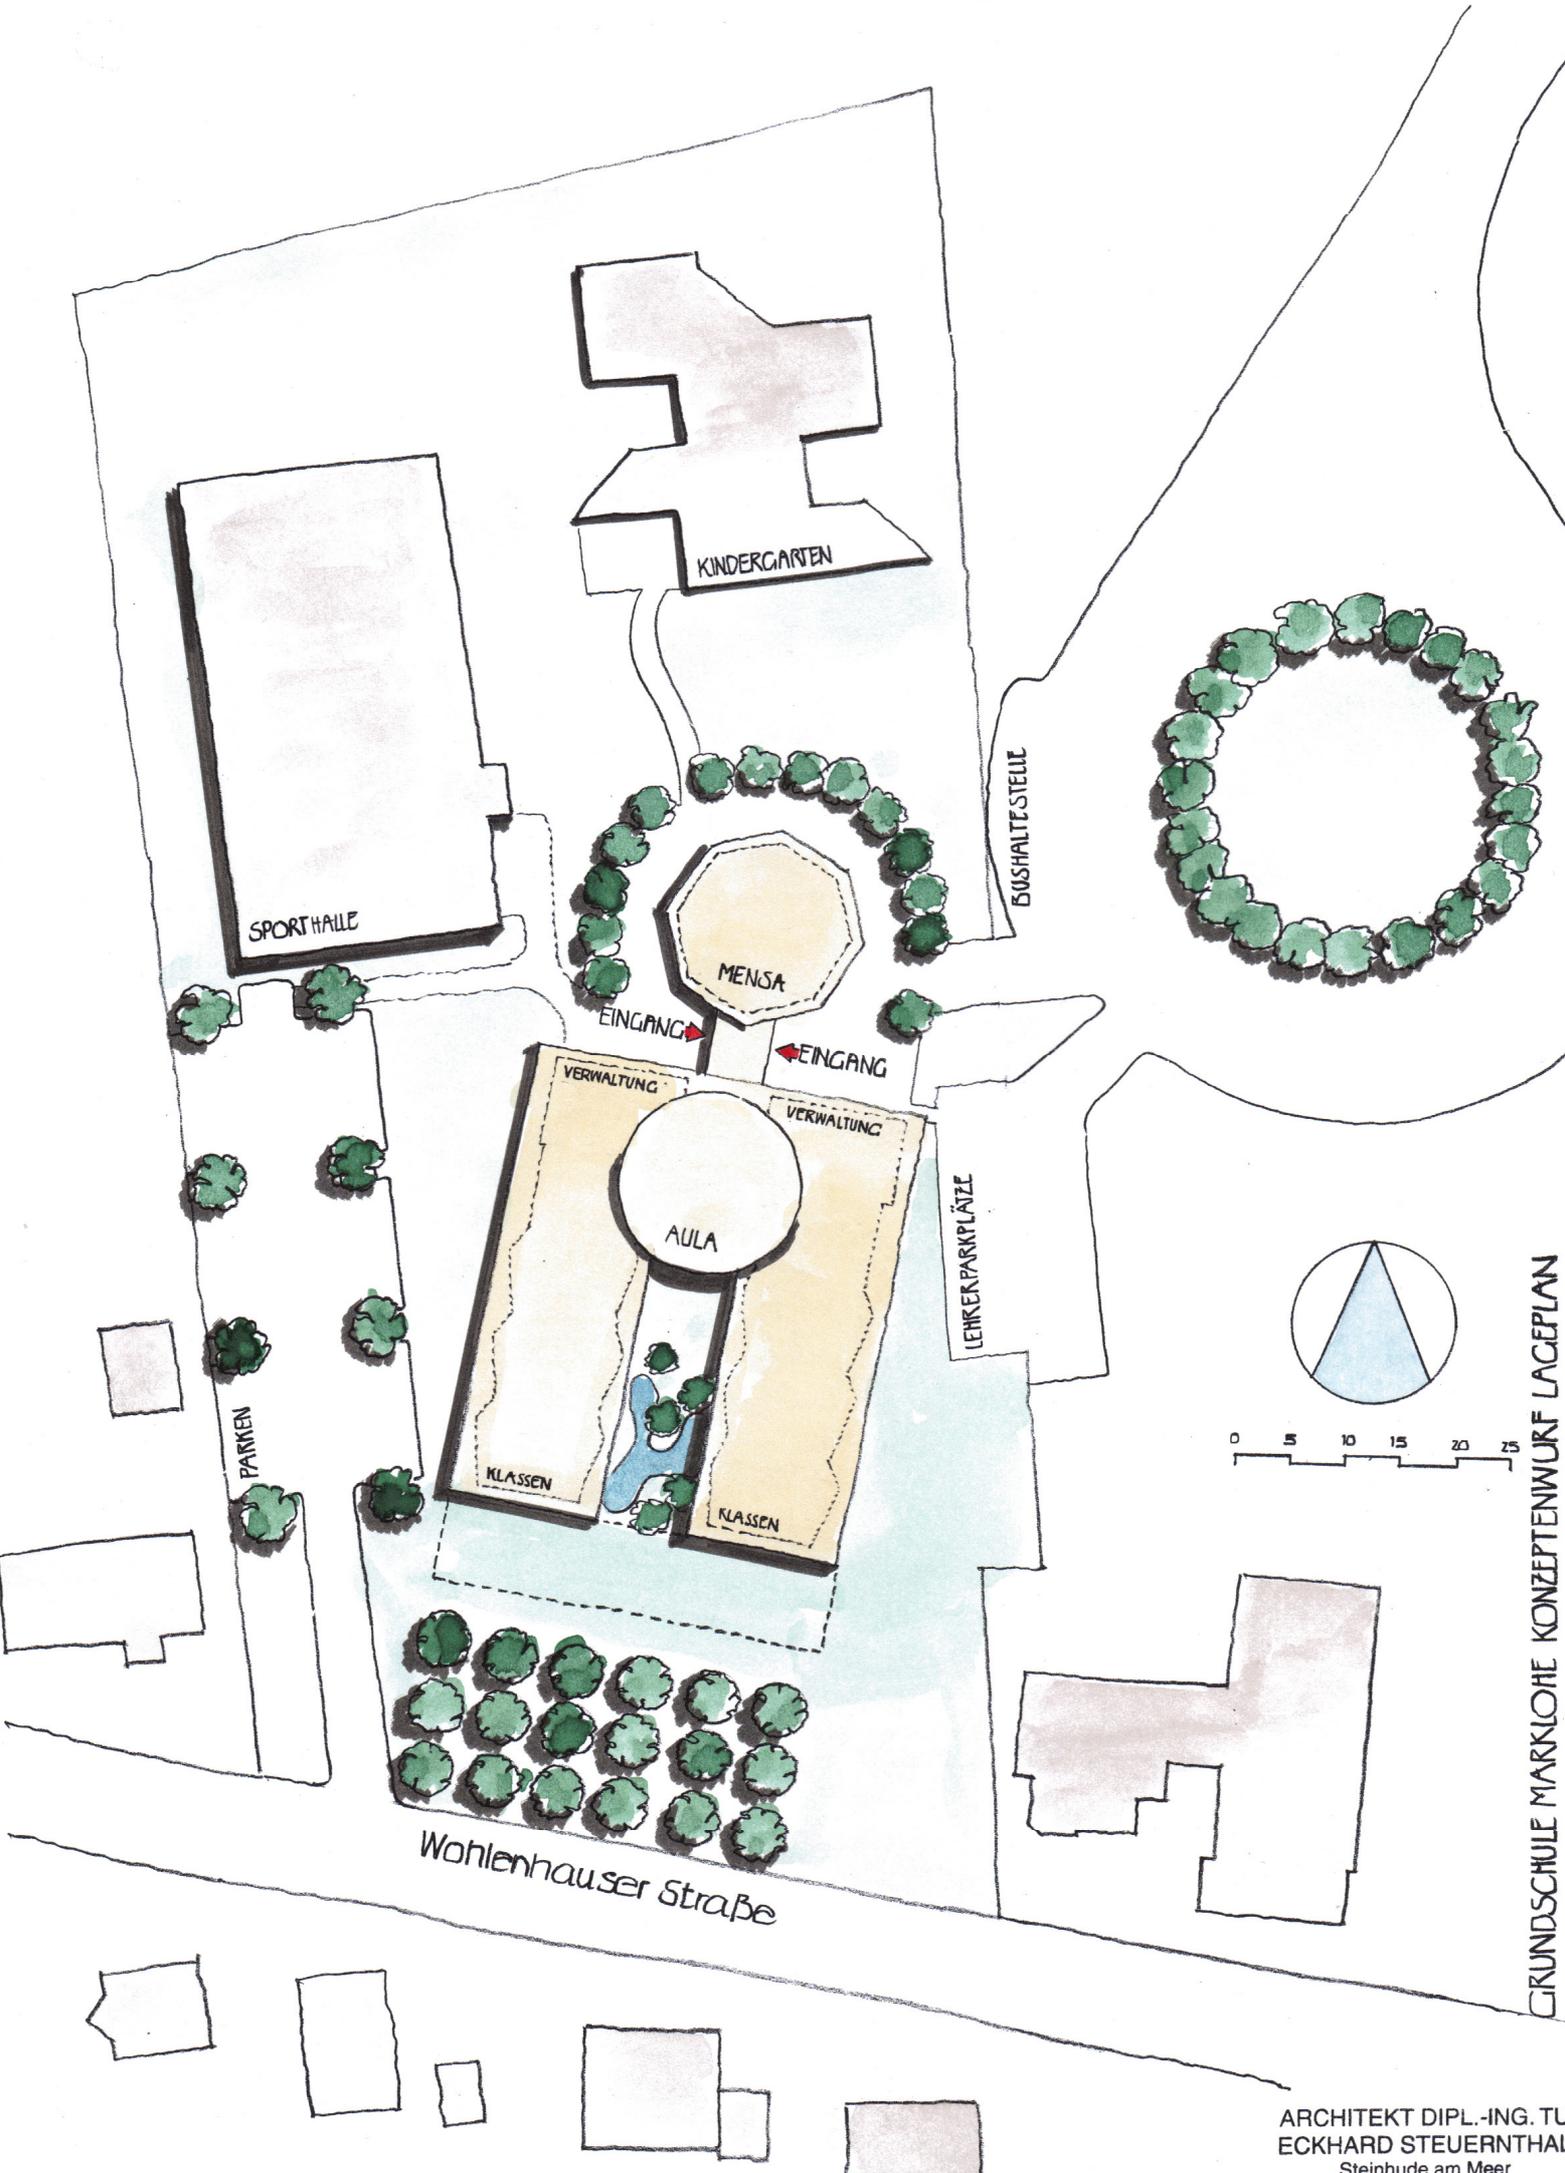

GRUNDSCHULE MARKLOHE KONZEPTENTWURF LAGEPLAN

ARCHITEKT DIPL.-ING. TU
 ECKHARD STEUERNTAL
 Steinhude am Meer
 Ostenmeer 31-31515 Wunstorf
 Tel.: 05033/911160 Fax: 911162

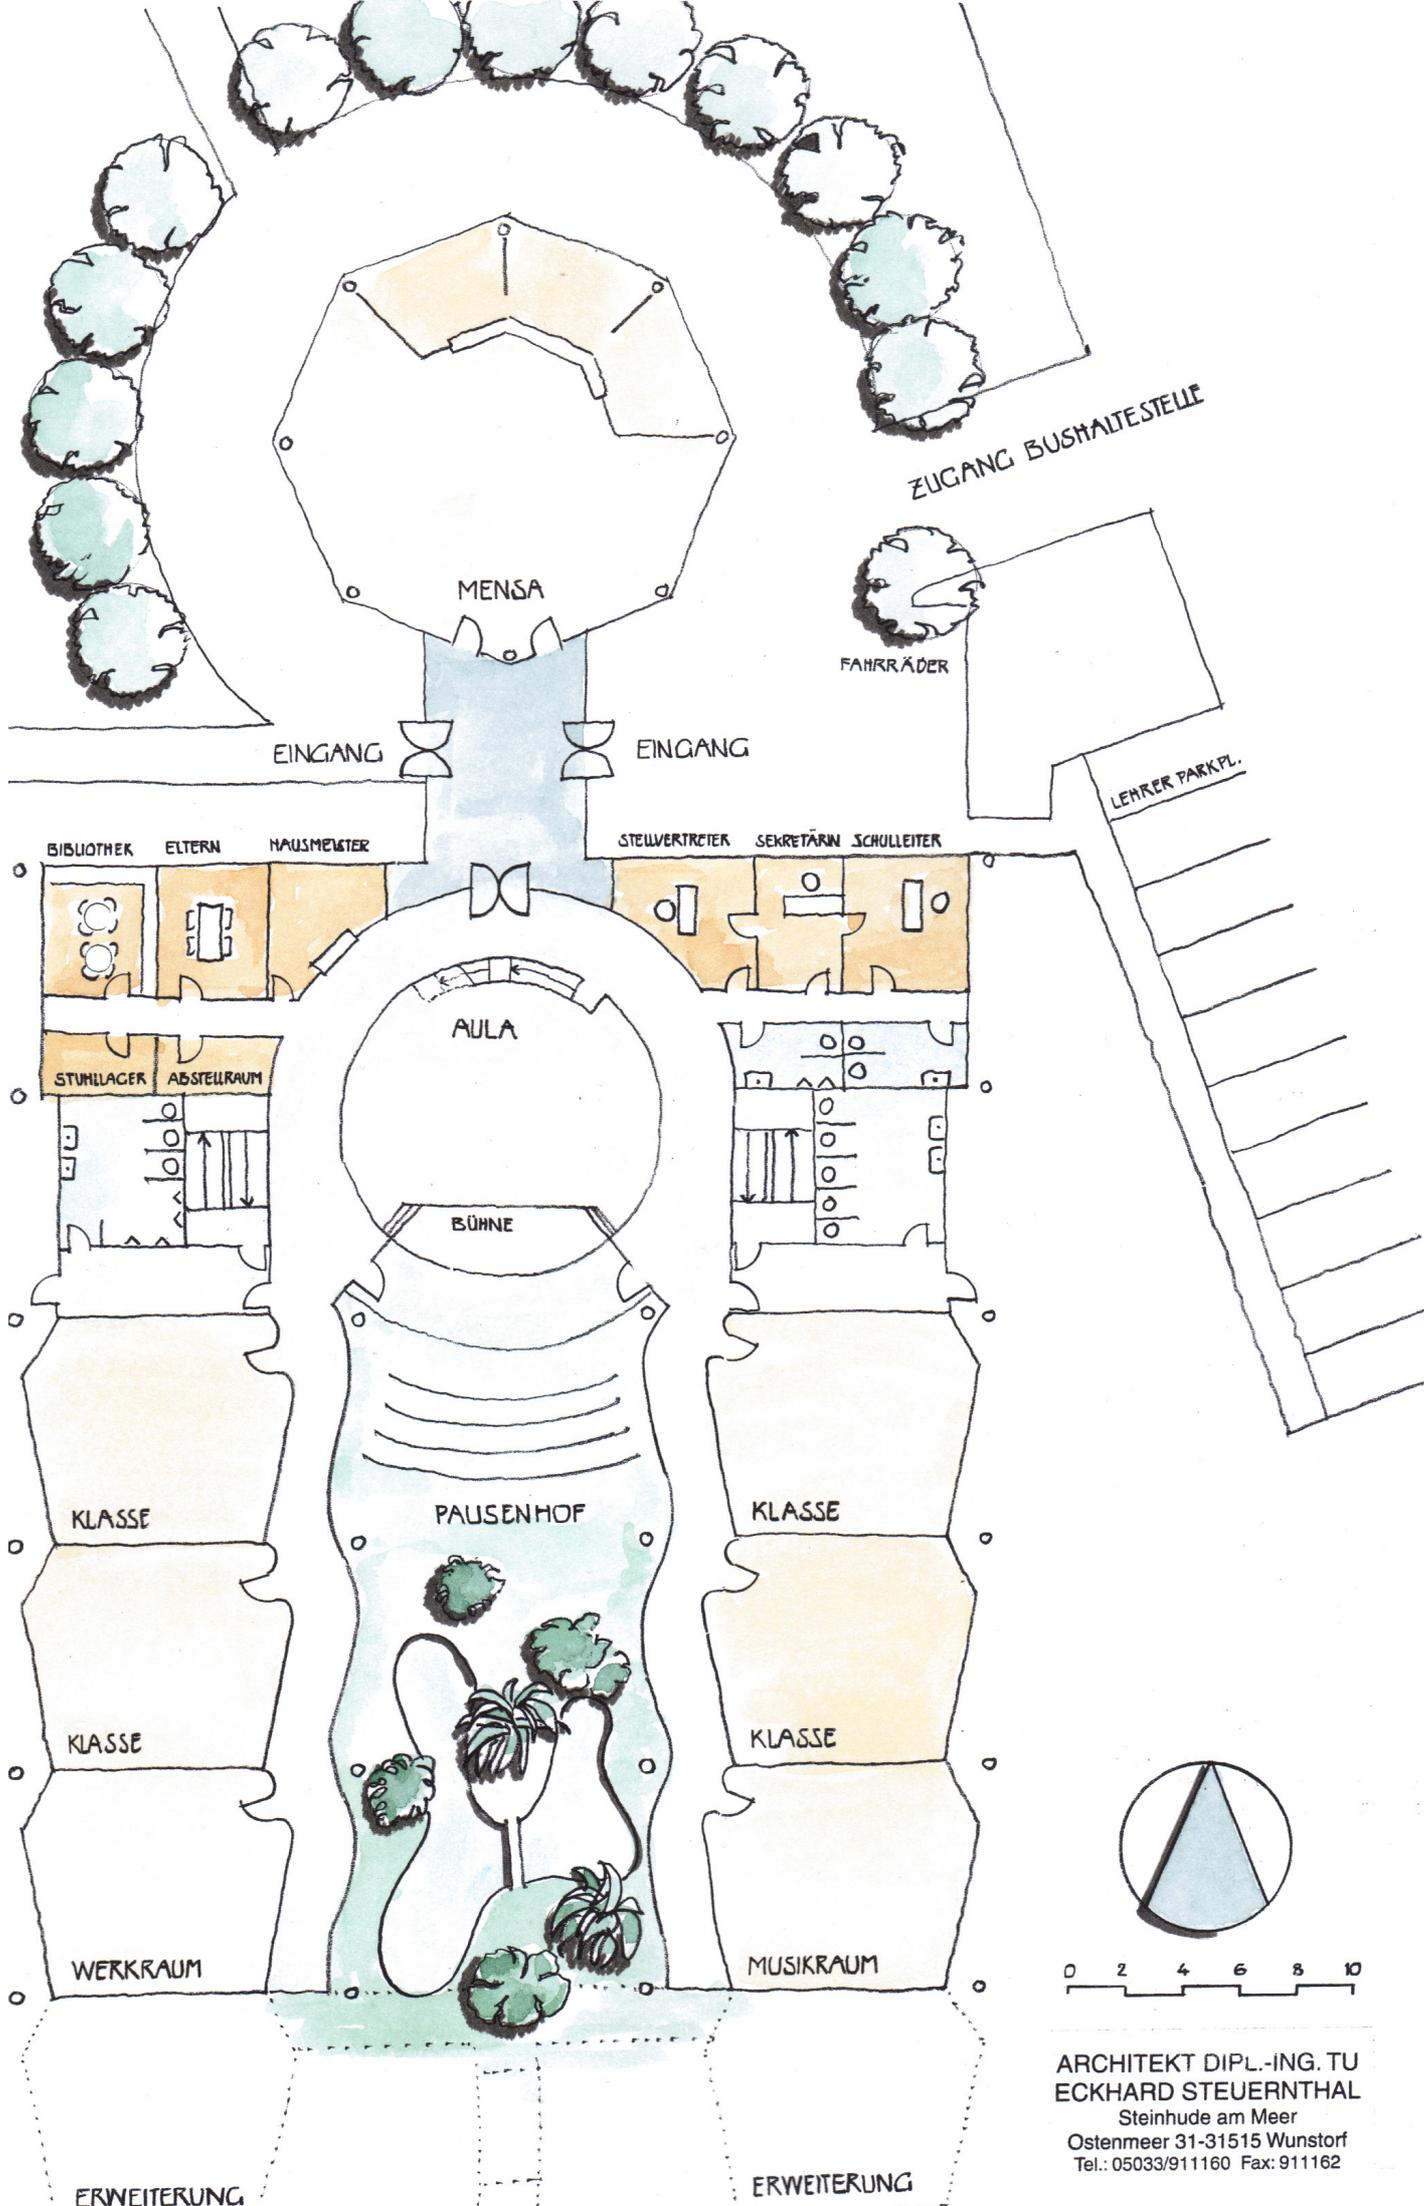

GRUNDSCHULE MARKHOE KONZEPTENTWURF GRUNDRISS ERDGESCHOSS

ARCHITEKT DIPL.-ING. TU
 ECKHARD STEUERNTAL
 Steinhude am Meer
 Ostenmeer 31-31515 Wunstorf
 Tel.: 05033/911160 Fax: 911162